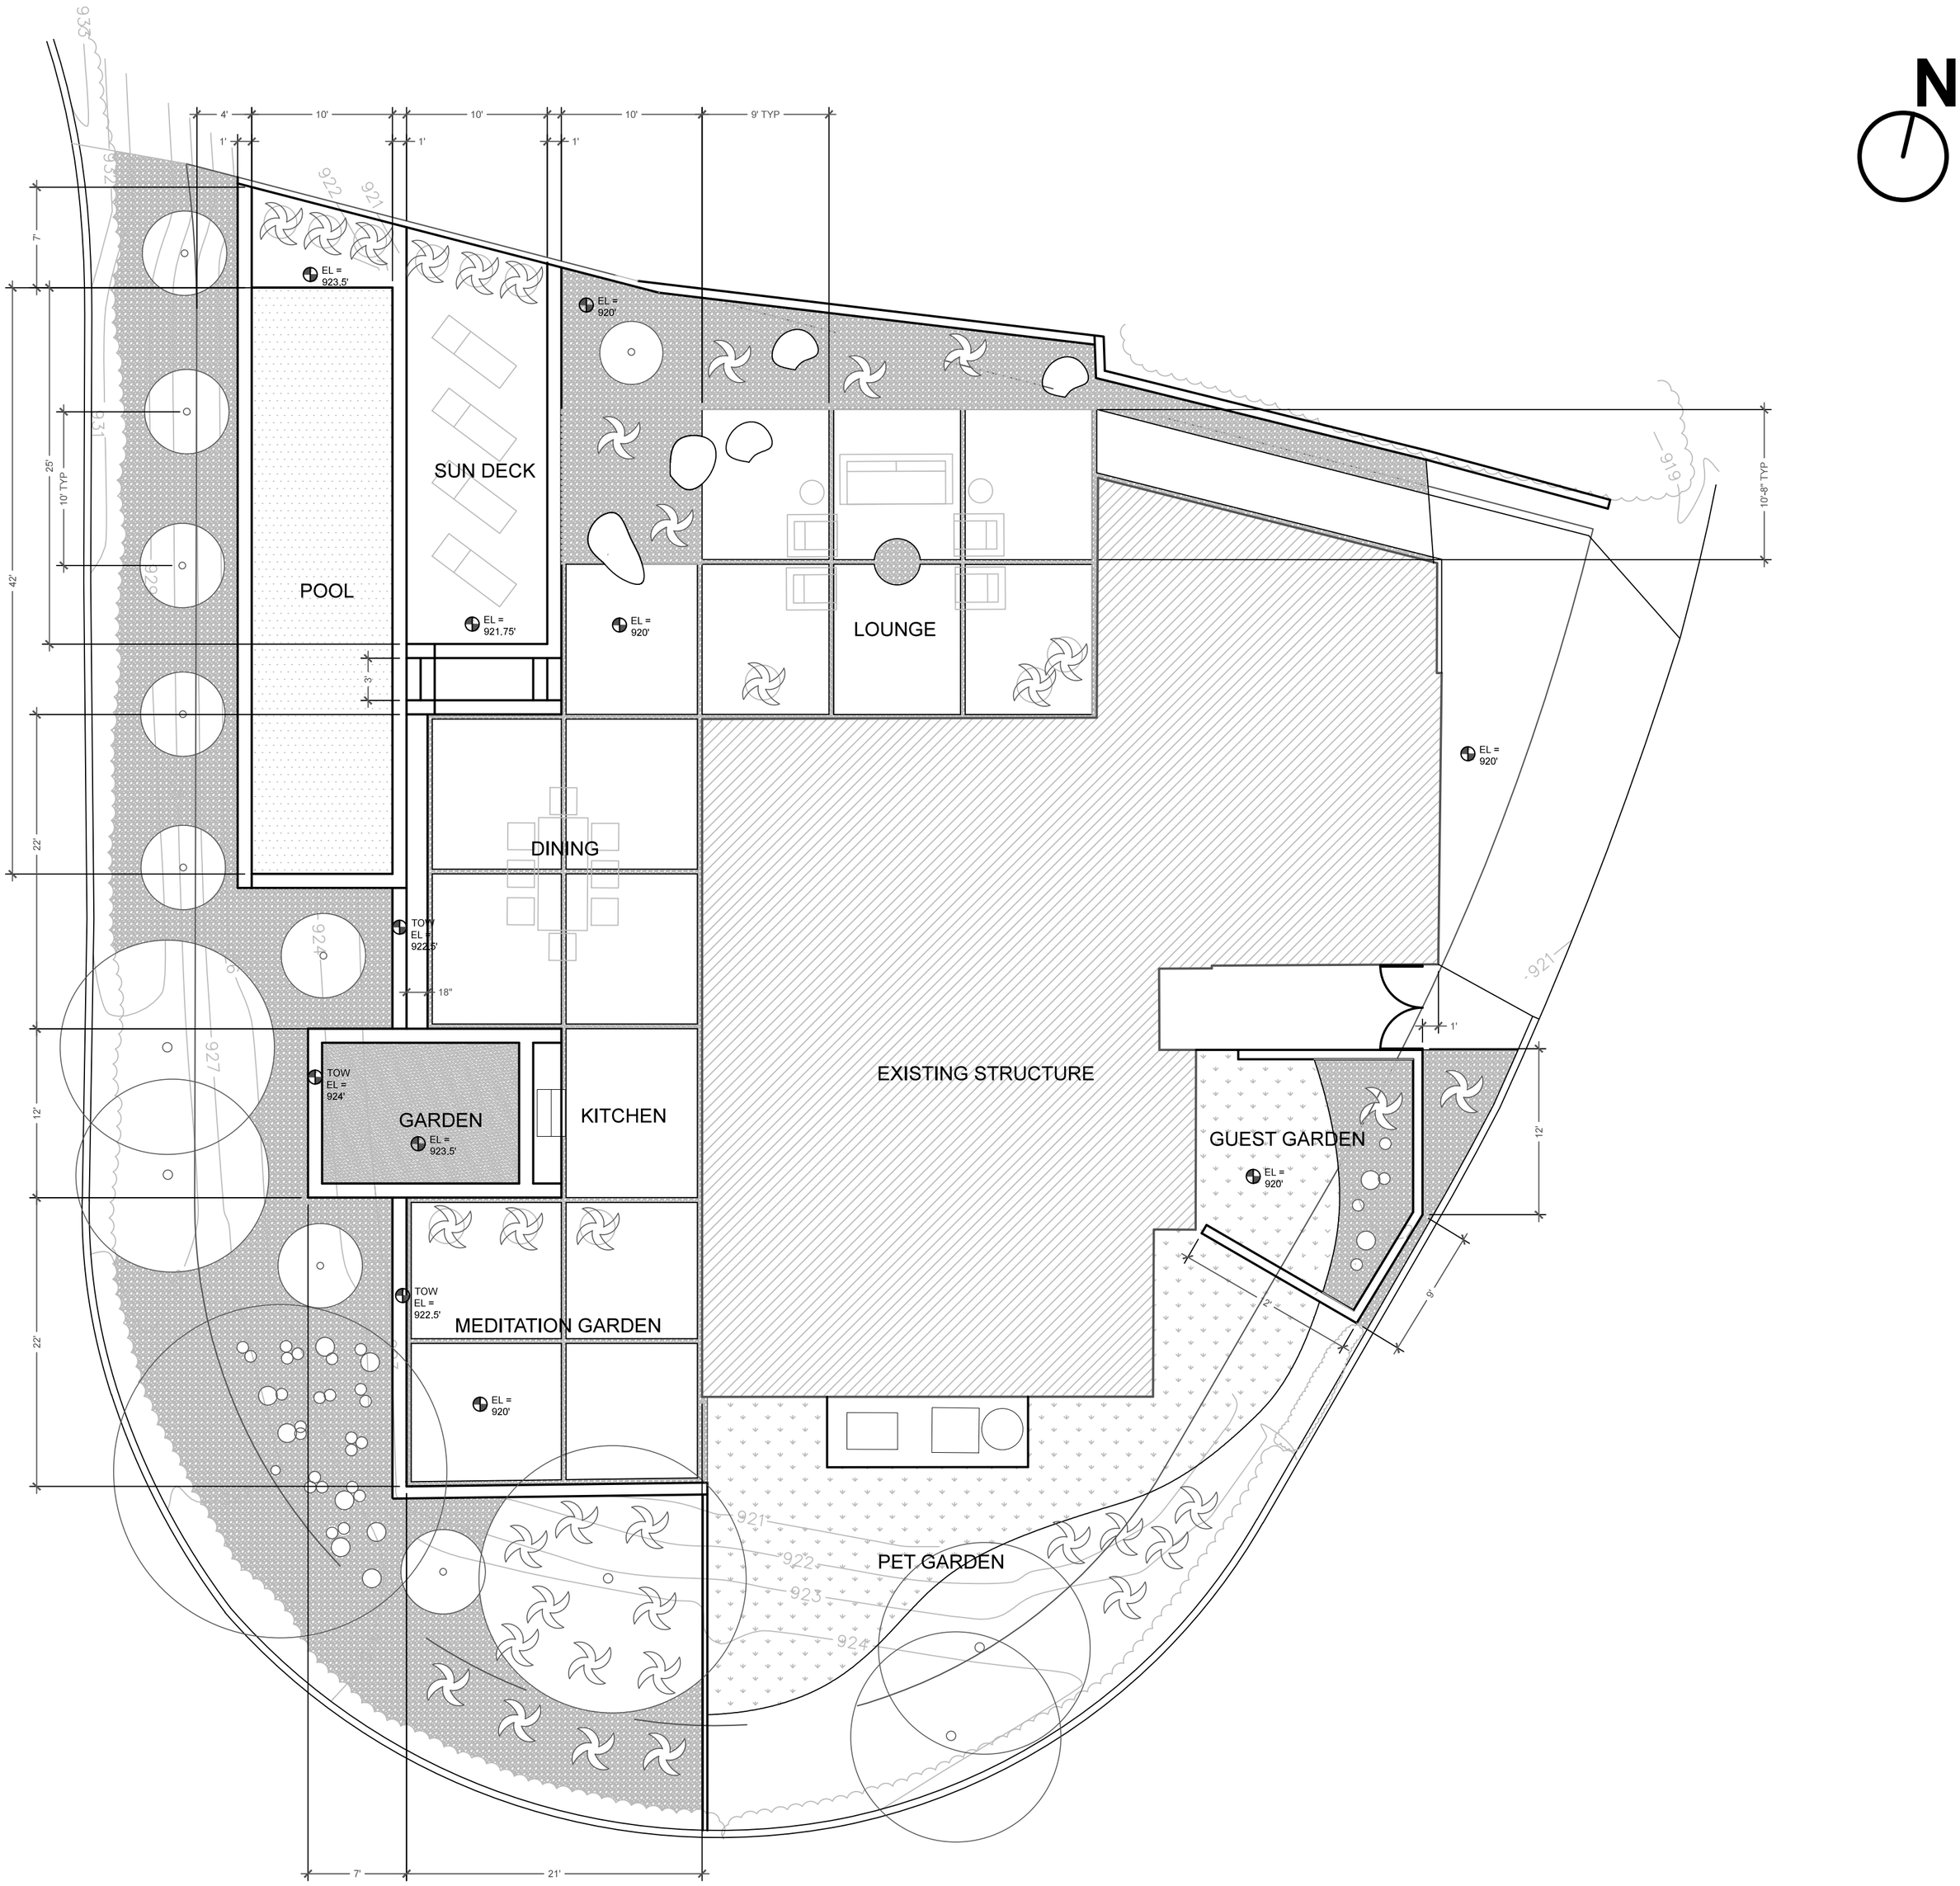
N
POOL
SUN DECK
LOUNGE
DINING
GARDEN
KITCHEN
EXISTING STRUCTURE
GUEST GARDEN
MEDITATION GARDEN
PET GARDEN
EL = 923.5'
EL = 920'
EL = 921.75'
TOW EL = 922.5'
TOW EL = 924'
4'
10'
9' TYP
1'
7'
25'
10' TYP
42'
22'
12'
10'-8" TYP
18"
3'
2'
9'
7'
21'
921
922
923
924
927
919